

ARCHITEKTONICKÁ ŠTÚDIA

REKONŠTRUKCIA VEREJNÉHO PRIESTORU

PROJEKTANT :

JDArch spol. s r.o.
Orechova 2269/25,
927 01 Šaľa

INVESTOR :

Obec MOČENOK,
Svätého Gorazda 659/82
951 31 Močenok

MIESTO STAVBY :

k.ú. Močenok



REKONŠTRUKCIA VEREJNÉHO PRIESTORU

ARCHITEKTONICKÁ ŠTÚDIA

ZOZNAM PRÍLOH :



ČÍSLO	NÁZOV
01	SITUÁCIA - LOKALITA
02	SITUÁCIA - GEODETICKÉ ZAMERANIE
03	SITUÁCIA - EXISTUJÚCI STAV
04	SITUÁCIA - NAVRHOVANÝ STAV

SITUÁCIA - LOKALITA

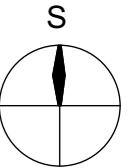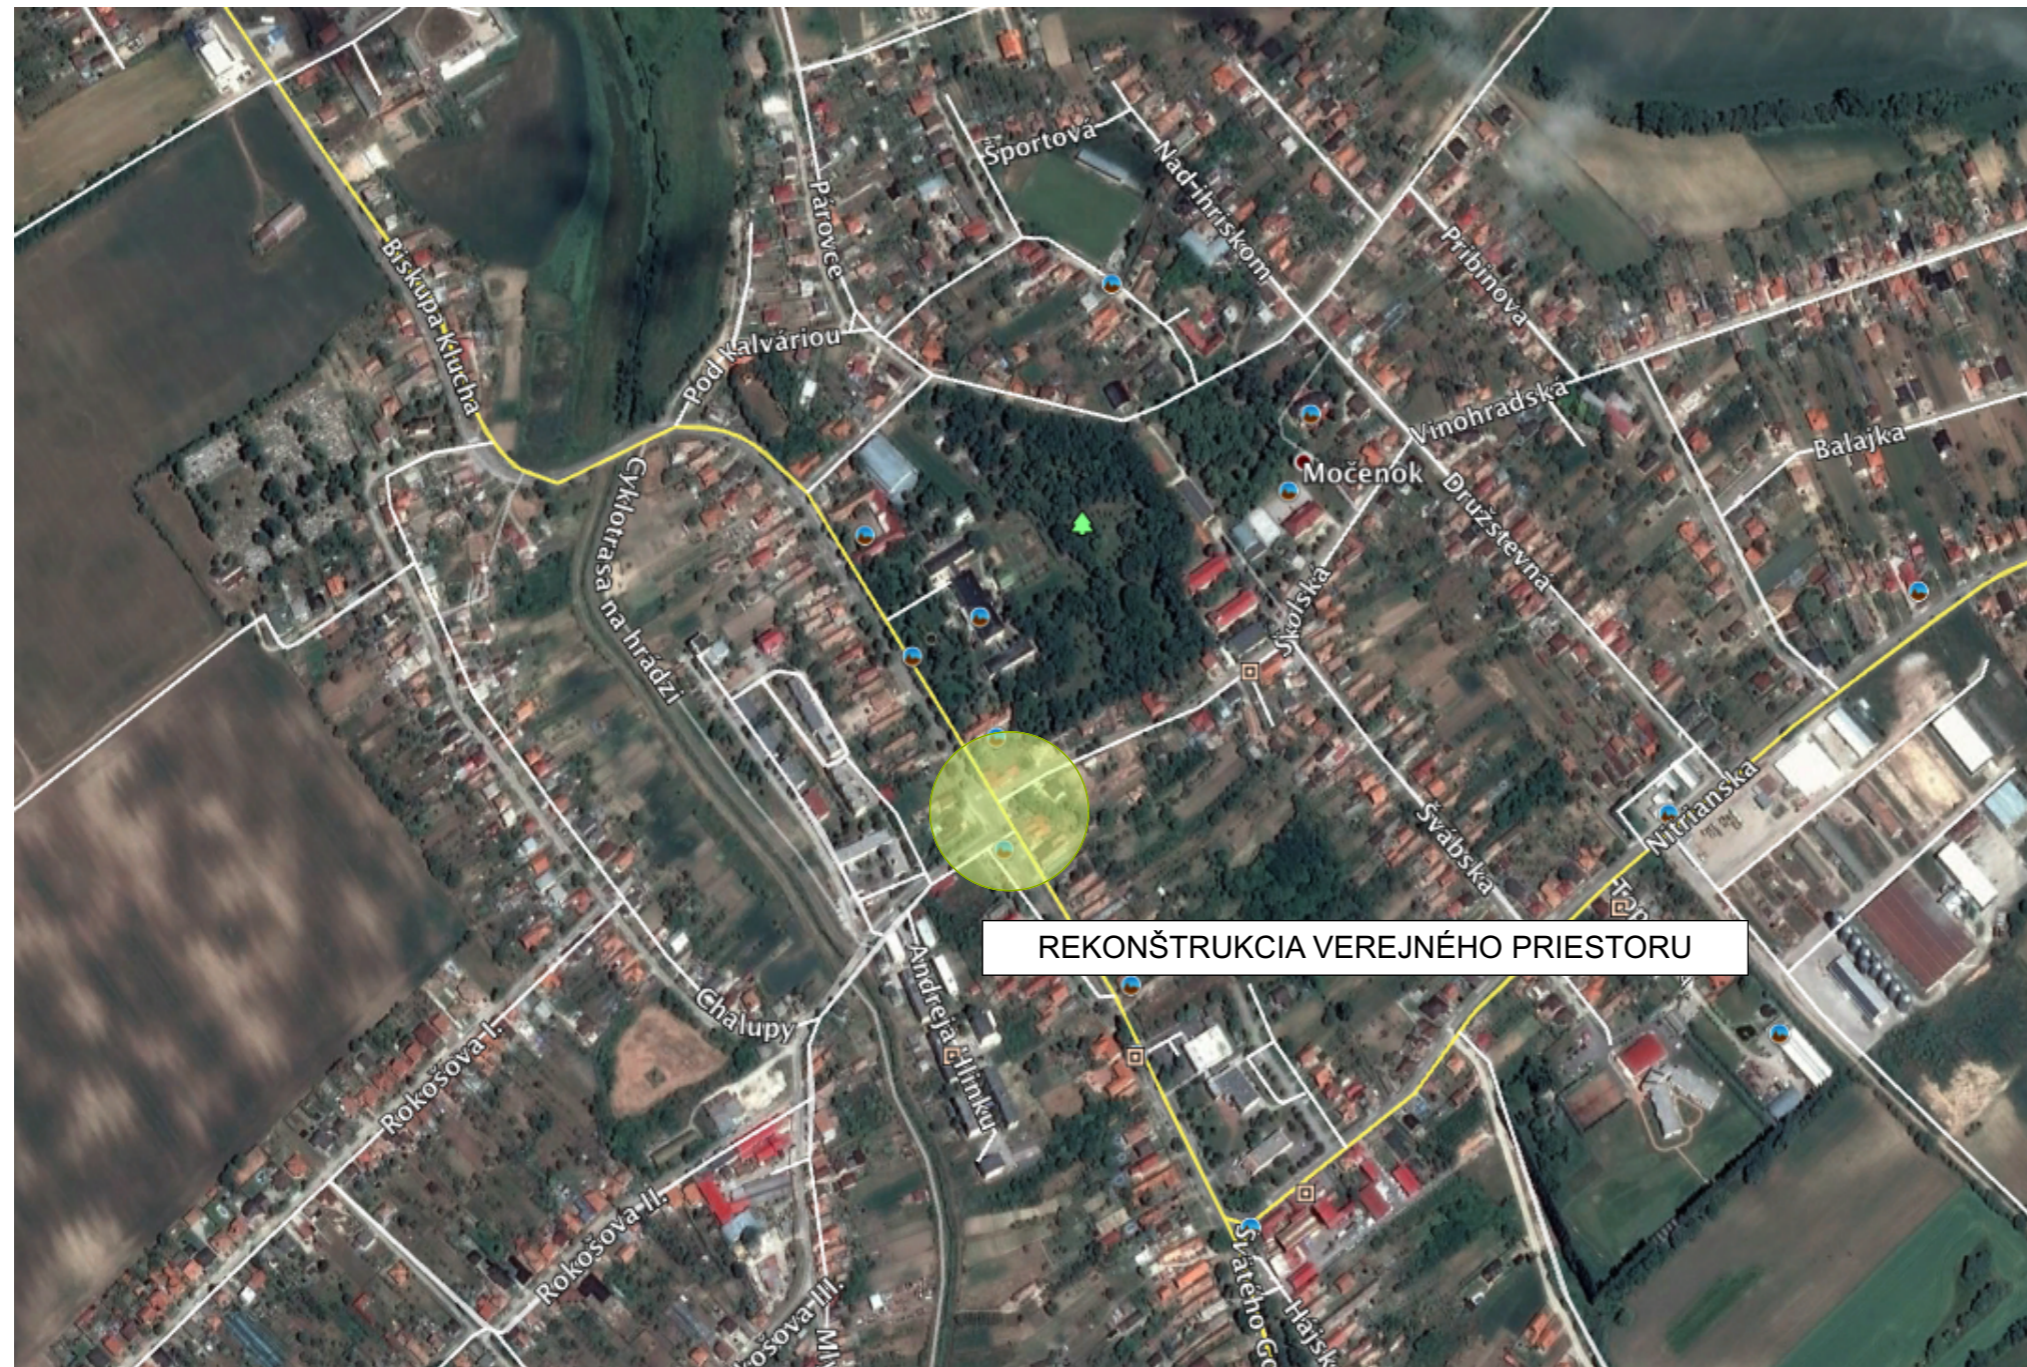

PROJEKTANT :		
JDArch spol. s r.o., Orechova 2269/25, 927 01 Šaľa		
VYPRACOVAL :		
Ing. Jozef Draškovič		
INVESTOR:		
Obec MOČENOK, Svätého Gorazda 659/82, 951 31 Močenok		
NÁZOV PROJEKTU :		
REKONŠTRUKCIA VEREJNÉHO PRIESTORU		
MIESTO STAVBY :		
K.Ú. Močenok, okres Šaľa		
STUPEŇ DOKUMENTÁCIE :		
ARCHITEKTONICKÁ ŠTÚDIA		
NÁZOV VÝKRESU :		
SITUÁCIA - LOKALITA		
FORMÁT :	DÁTUM :	MIERKA:
A3	03/2019	
ČÍSLO VÝKRESU :		REVÍZIA :
01		00

SITUÁCIA - GEODETICKÉ ZAMERANIE, M 1:350

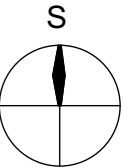
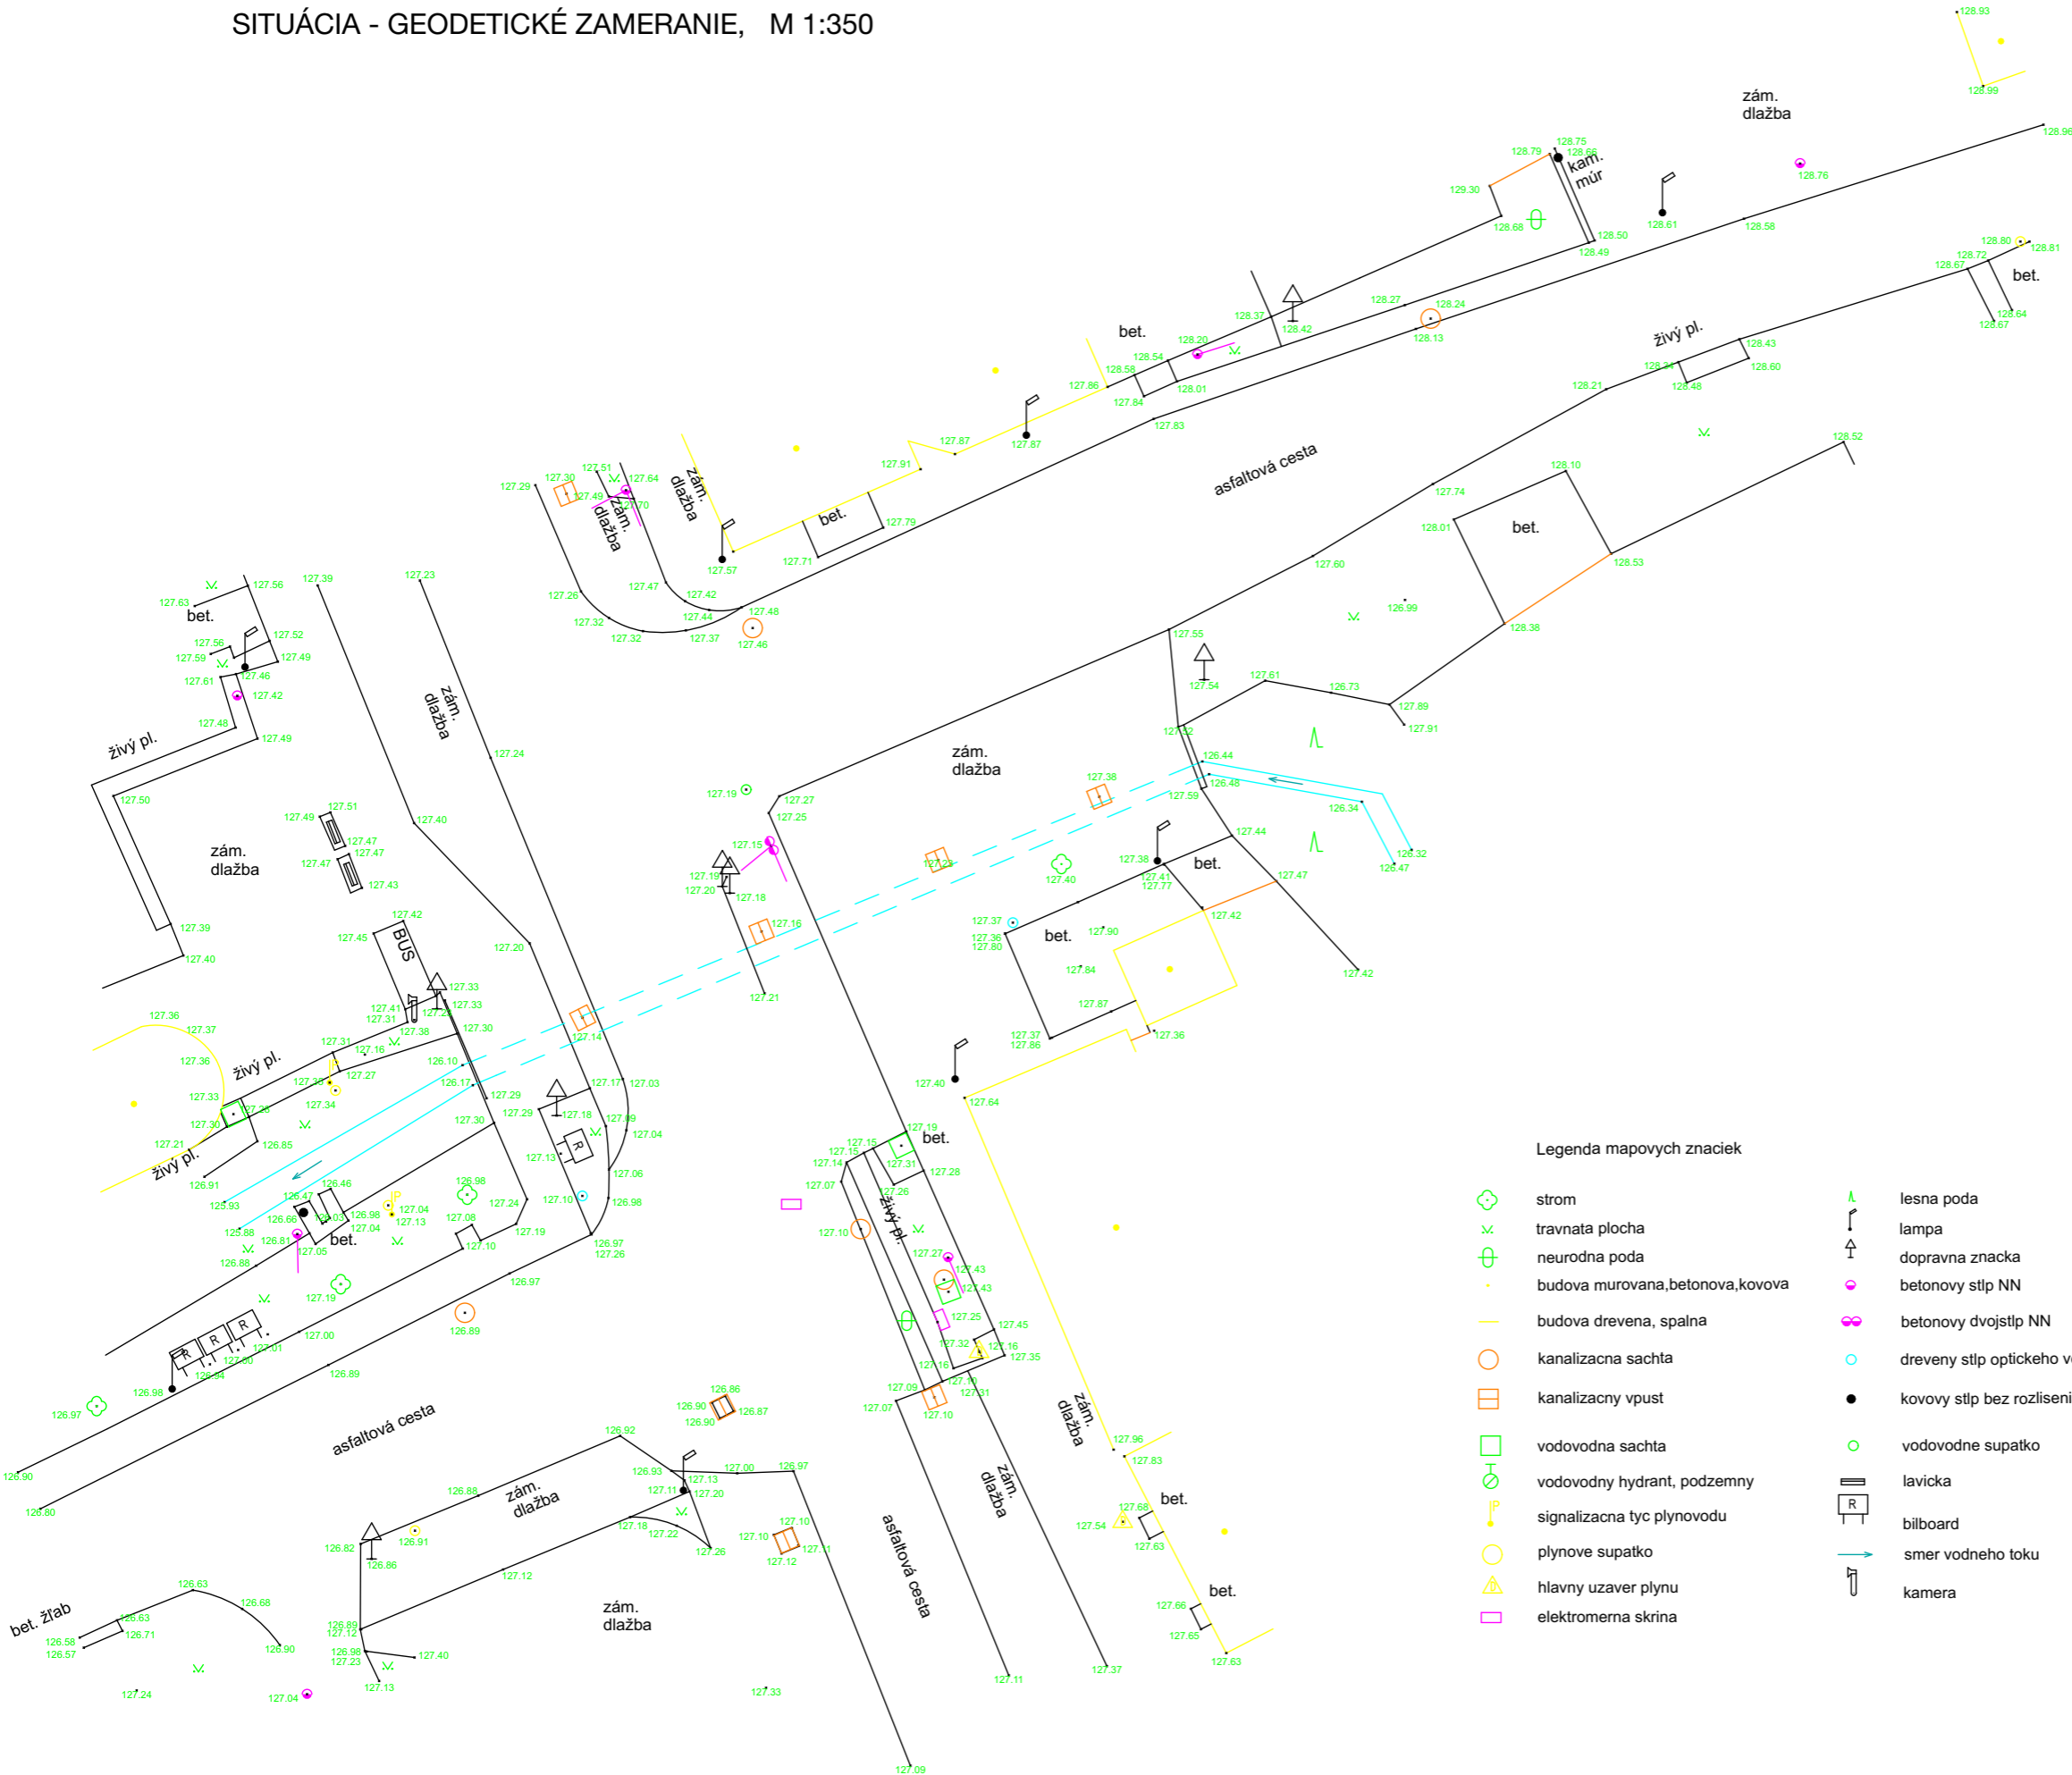



Legenda mapových znaciiek

- strom
- travnata plocha
- neurodna poda
- budova murovana, betonova, kovova
- budova drevena, spalna
- kanalizacna sachta
- kanalizacny vpust
- vodovodna sachta
- vodovodny hydrant, podzemny
- signalizacna tyč plynovodu
- plynové supatko
- hlavný uzáver plynu
- elektromerna skrina
- lesna poda
- lampa
- dopravná značka
- betonový stĺp NN
- betonový dvojstĺp NN
- drevený stĺp optického vedenia
- kovový stĺp bez rozlíšenia
- vodovodné supatko
- lavicka
- billboard
- smer vodného toku
- kamera



PROJEKTANT :		
JDArch spol. s r.o., Orechova 2269/25, 927 01 Šaľa		
VYPRACOVAL :		
Ing. Jozef Draškovič		
INVESTOR:		
Obec MOČENOK, Svätého Gorazda 659/82, 951 31 Močenok		
NÁZOV PROJEKTU :		
REKONŠTRUKCIA VEREJNÉHO PRIESTORU		
MIESTO STAVBY :		
K.Ú. Močenok, okres Šaľa		
STUPEŇ DOKUMENTÁCIE :		
ARCHITEKTONICKÁ ŠTÚDIA		
NÁZOV VÝKRESU :		
SITUÁCIA - GEODETICKÉ ZAMERANIE		
FORMÁT :	DÁTUM :	MIERKA :
A3	03/2019	1 : 350
ČÍSLO VÝKRESU :		REVÍZIA :
02		00

SITUÁCIA - SKUTKOVÝ STAV, M 1:350

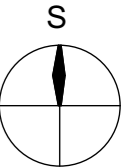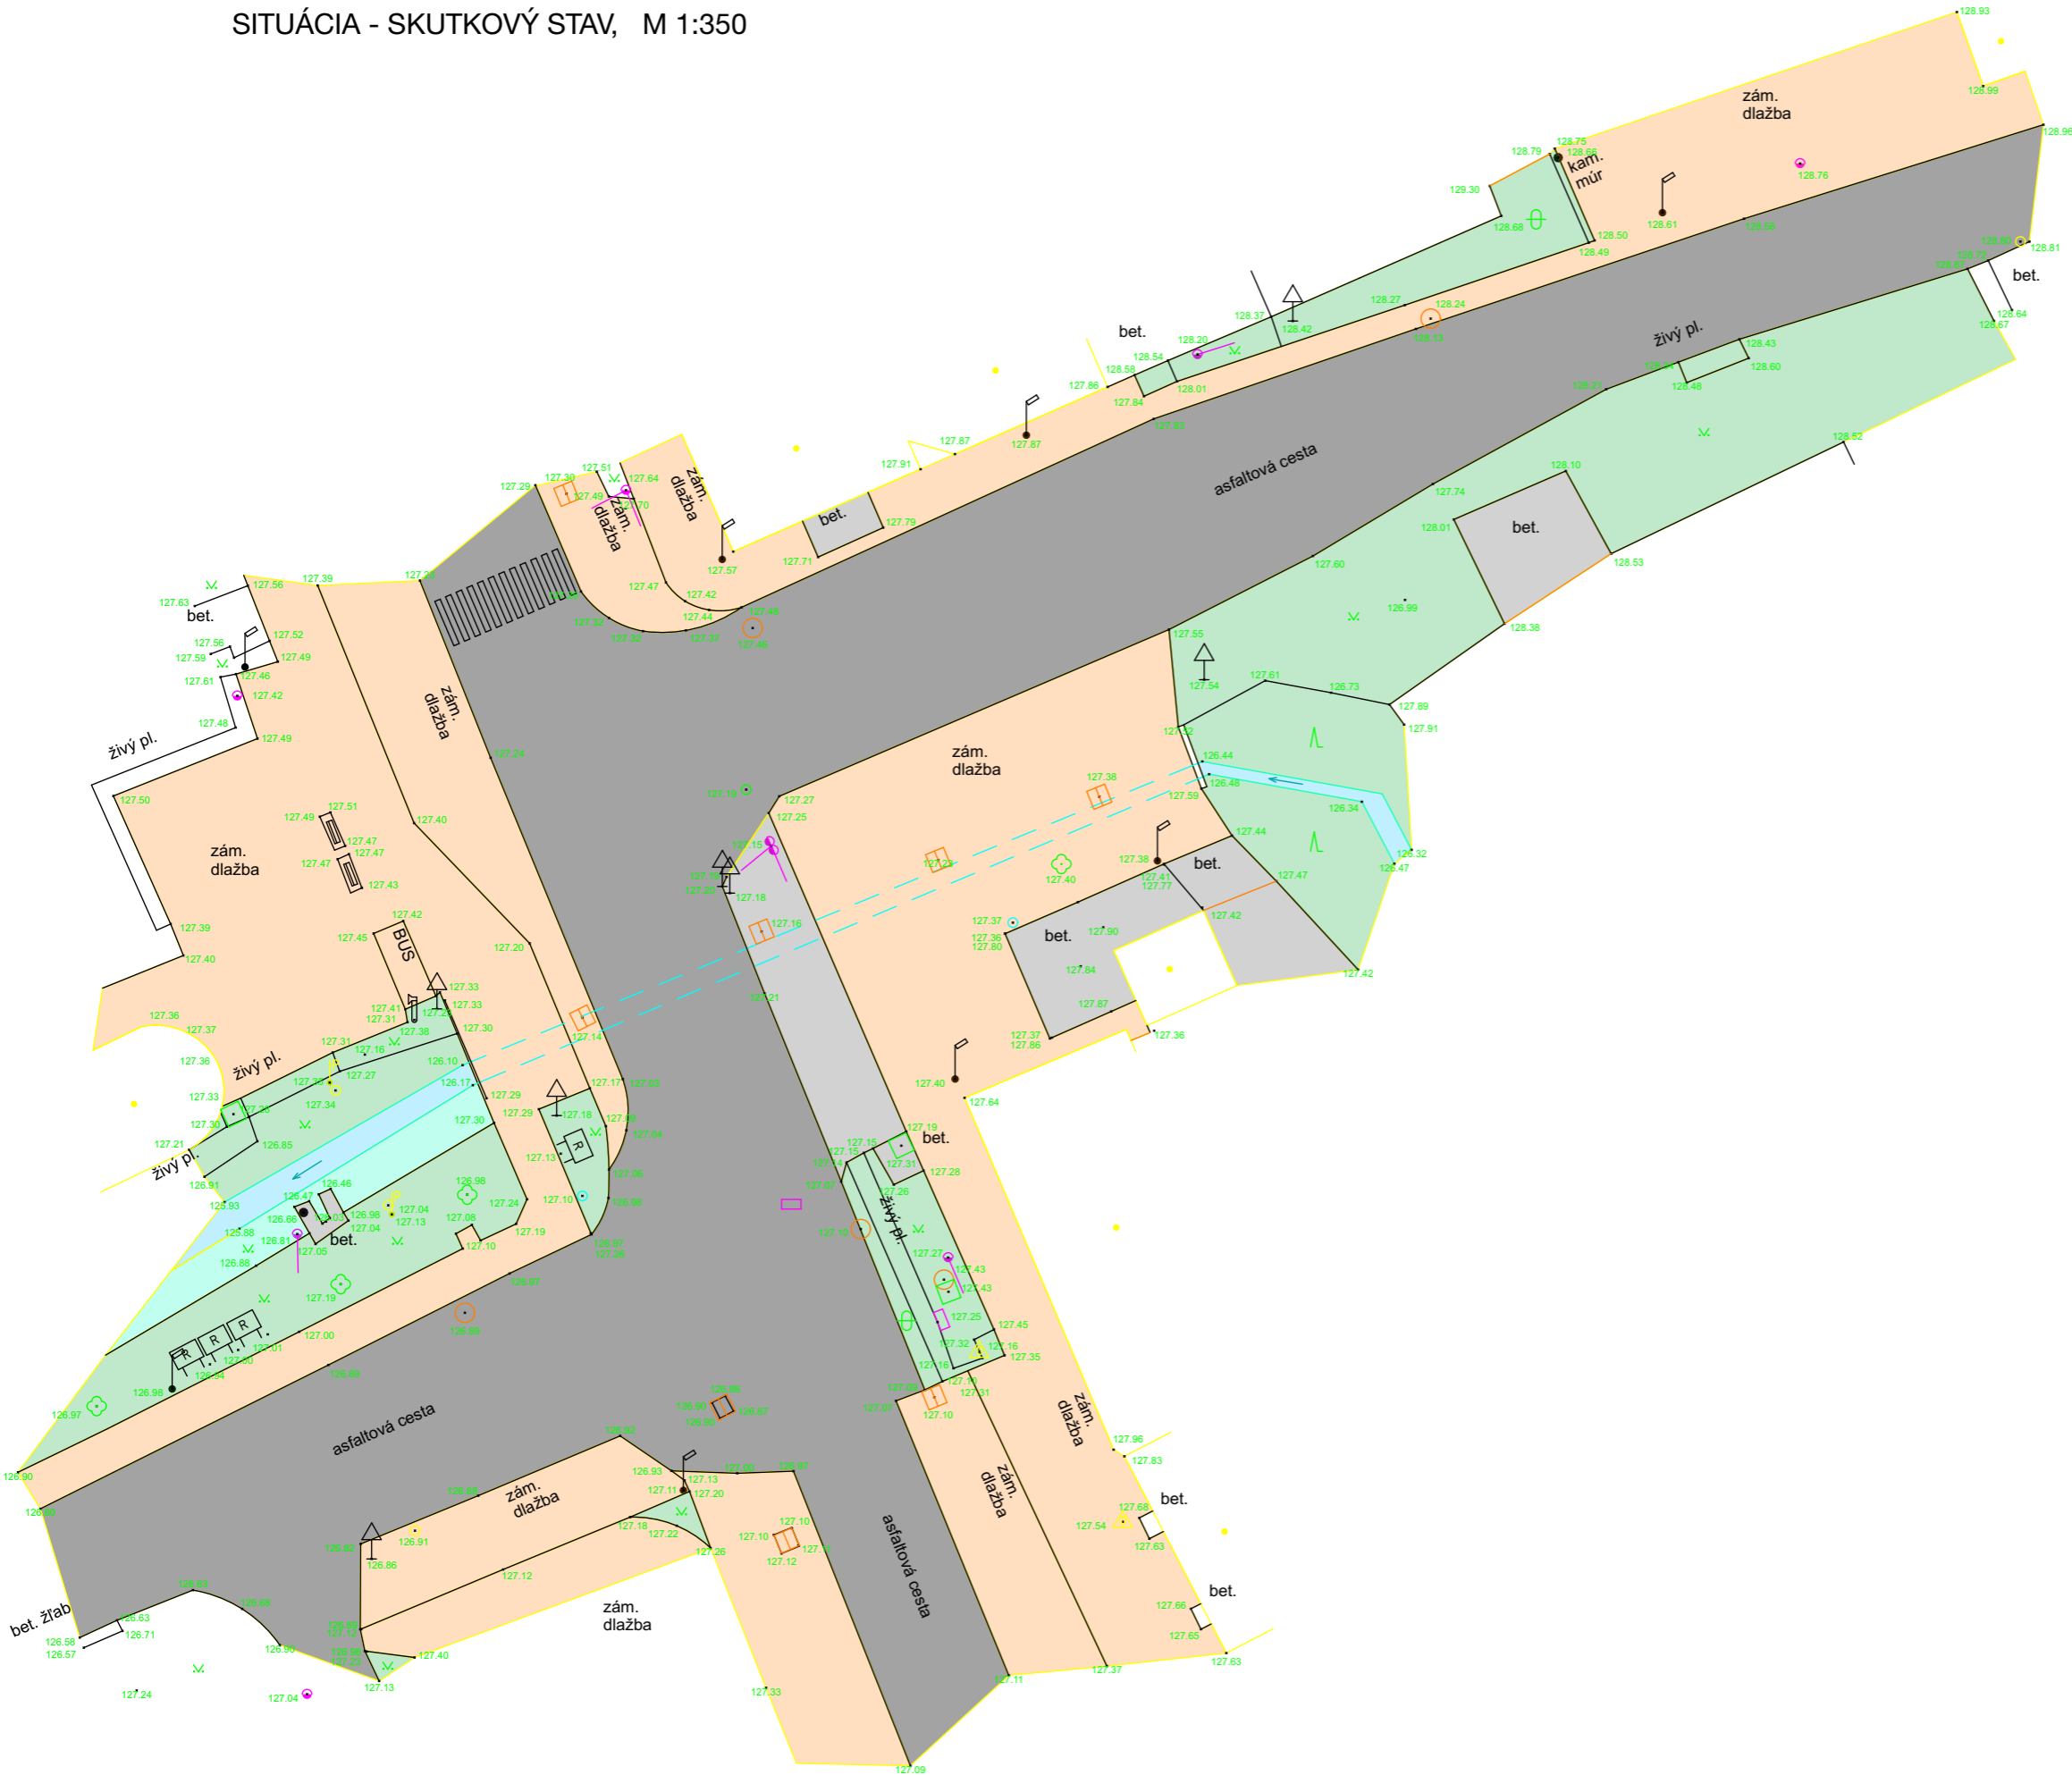


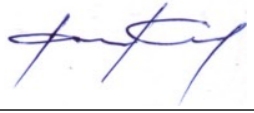PROJEKTANT :		
JDArch spol. s r.o., Orechova 2269/25, 927 01 Šaľa		
VYPRACOVAL :		
Ing. Jozef Draškovič		
INVESTOR:		
Obec MOČENOK, Svätého Gorazda 659/82, 951 31 Močenok		
NÁZOV PROJEKTU :		
REKONŠTRUKCIA VEREJNÉHO PRIESTORU		
MIESTO STAVBY :		
K.Ú. Močenok, okres Šaľa		
STUPEŇ DOKUMENTÁCIE :		
ARCHITEKTONICKÁ ŠTÚDIA		
NÁZOV VÝKRESU :		
SITUÁCIA - SKUTKOVÝ STAV		
FORMÁT :	DÁTUM :	MIERKA :
A3	03/2019	1 : 350
ČÍSLO VÝKRESU :		REVÍZIA :
03		00

SITUÁCIA - NAVRHOVANÝ STAV, M 1:350

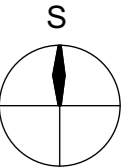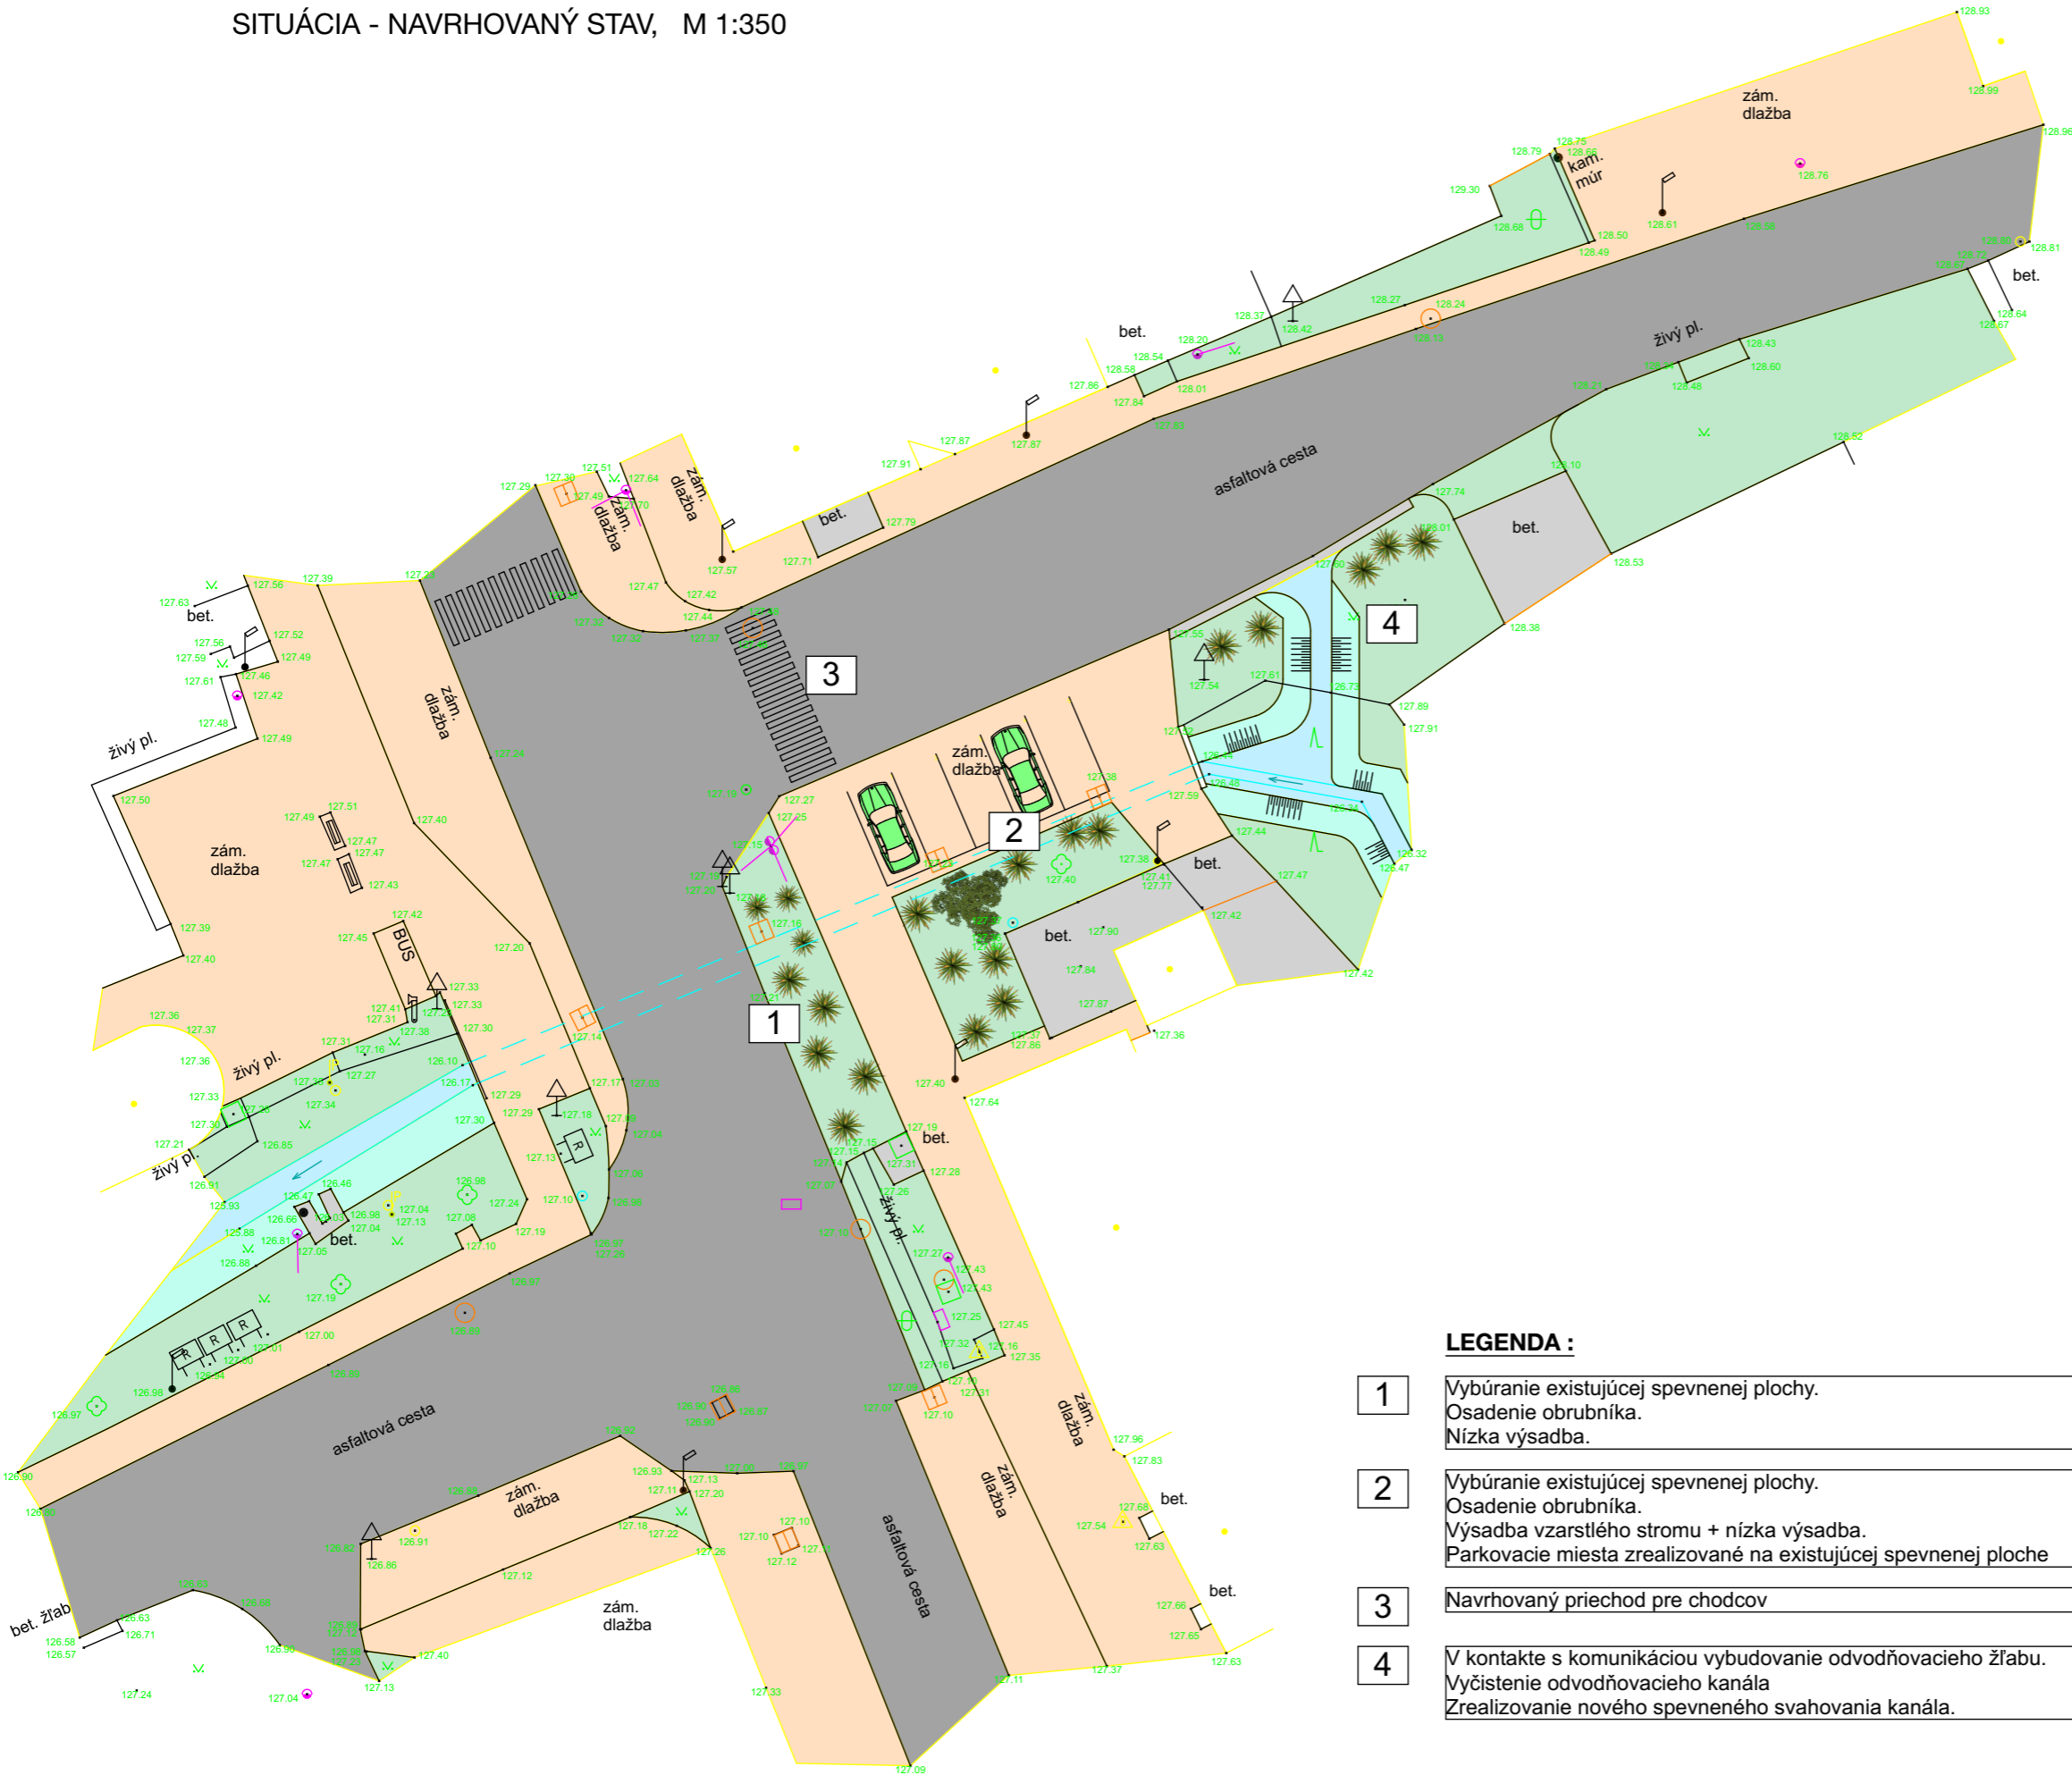

- LEGENDA :**
- 1** Vybúranie existujúcej spevnenej plochy.
Osadenie obrubníka.
Nízka výsadba.
 - 2** Vybúranie existujúcej spevnenej plochy.
Osadenie obrubníka.
Výsadba vzrastlého stromu + nízka výsadba.
Parkovacie miesta zrealizované na existujúcej spevnenej ploche
 - 3** Navrhovaný priechod pre chodcov
 - 4** V kontakte s komunikáciou vybudovanie odvodňovacieho žľabu.
Výčistenie odvodňovacieho kanála
Zrealizovanie nového spevneneho svahovania kanála.

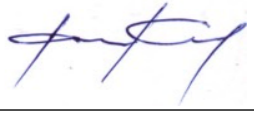PROJEKTANT :		
JDArch spol. s r.o., Orechova 2269/25, 927 01 Šaľa		
VYPRACOVAL :		
Ing. Jozef Draškovič		
INVESTOR:		
Obec MOČENOK, Svätého Gorazda 659/82, 951 31 Močenok		
NÁZOV PROJEKTU :		
REKONŠTRUKCIA VEREJNÉHO PRIESTORU		
MIESTO STAVBY :		
K.Ú. Močenok, okres Šaľa		
STUPEŇ DOKUMENTÁCIE :		
ARCHITEKTONICKÁ ŠTÚDIA		
NÁZOV VÝKRESU :		
SITUÁCIA - NAVRHOVANÝ STAV		
FORMÁT :	DÁTUM :	MIERKA :
A3	03/2019	1 : 350
ČÍSLO VÝKRESU :		REVÍZIA :
04		00